



# Résidence des remparts

Bâtiment A  
4 pièces au 1er étage

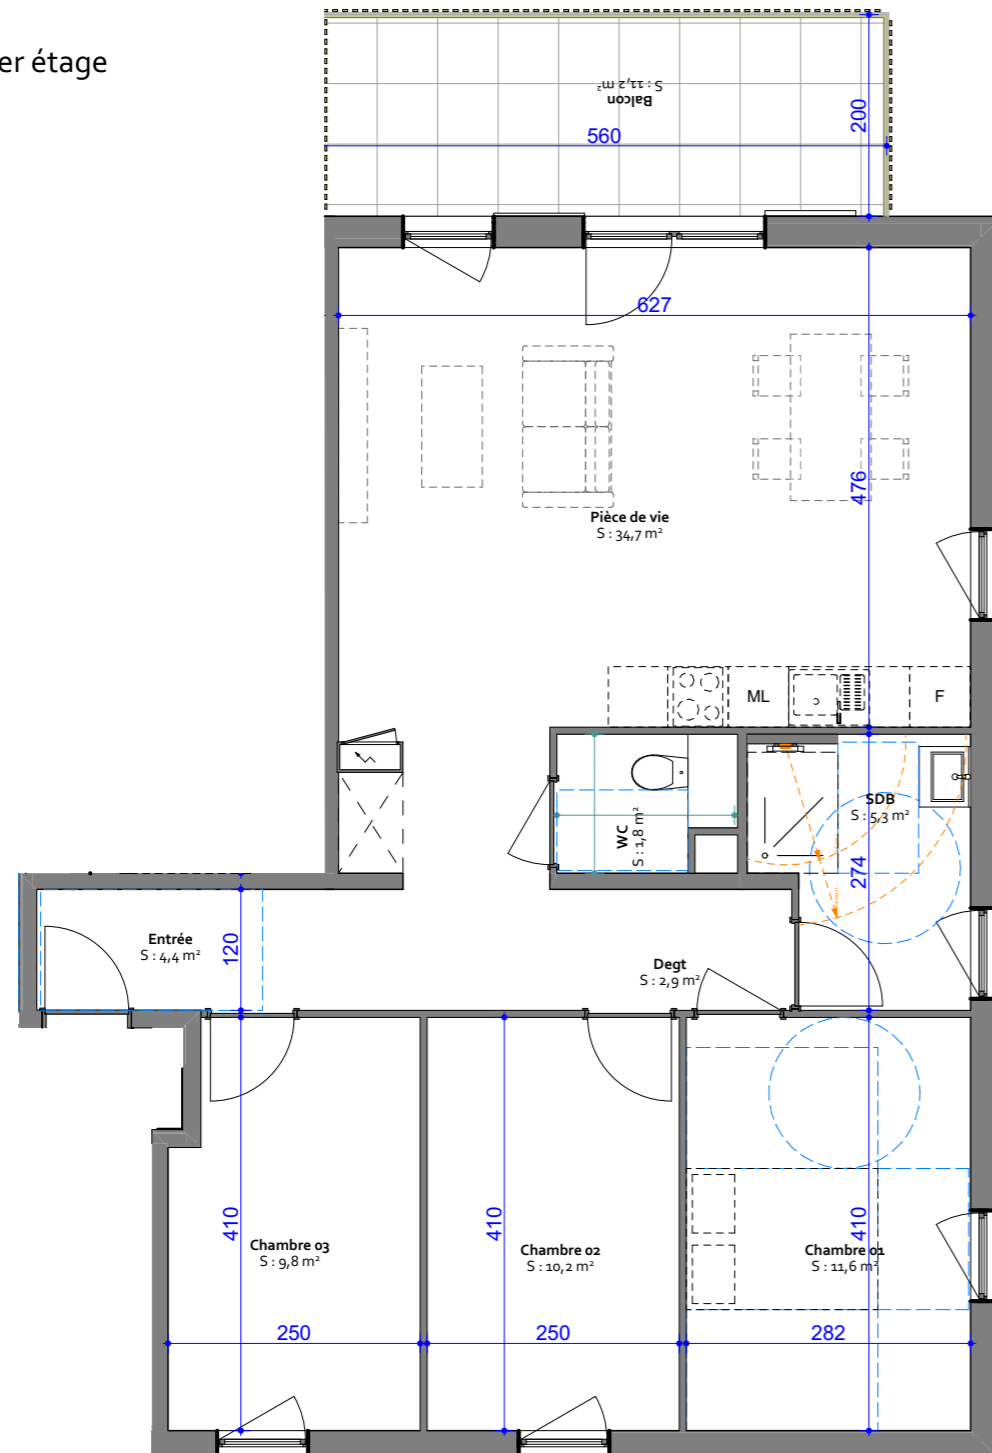

A-104

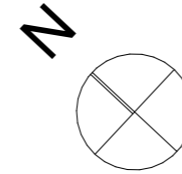

03 88 50 80 80  
www.boulle.fr

## Rosheim

Rue de l'abattoir

Surf.Hab.

Chambre 01	11,6
Chambre 02	10,2
Chambre 03	9,8
Degt	2,9
Entrée	4,4
Pièce de vie	34,7
SDB	5,3
WC	1,8
<b>80,7 m<sup>2</sup></b>	

Balcon 11,1 m<sup>2</sup>

