


Résidence des remparts

Bâtiment A
4 pièces au rez-de-Chaussée

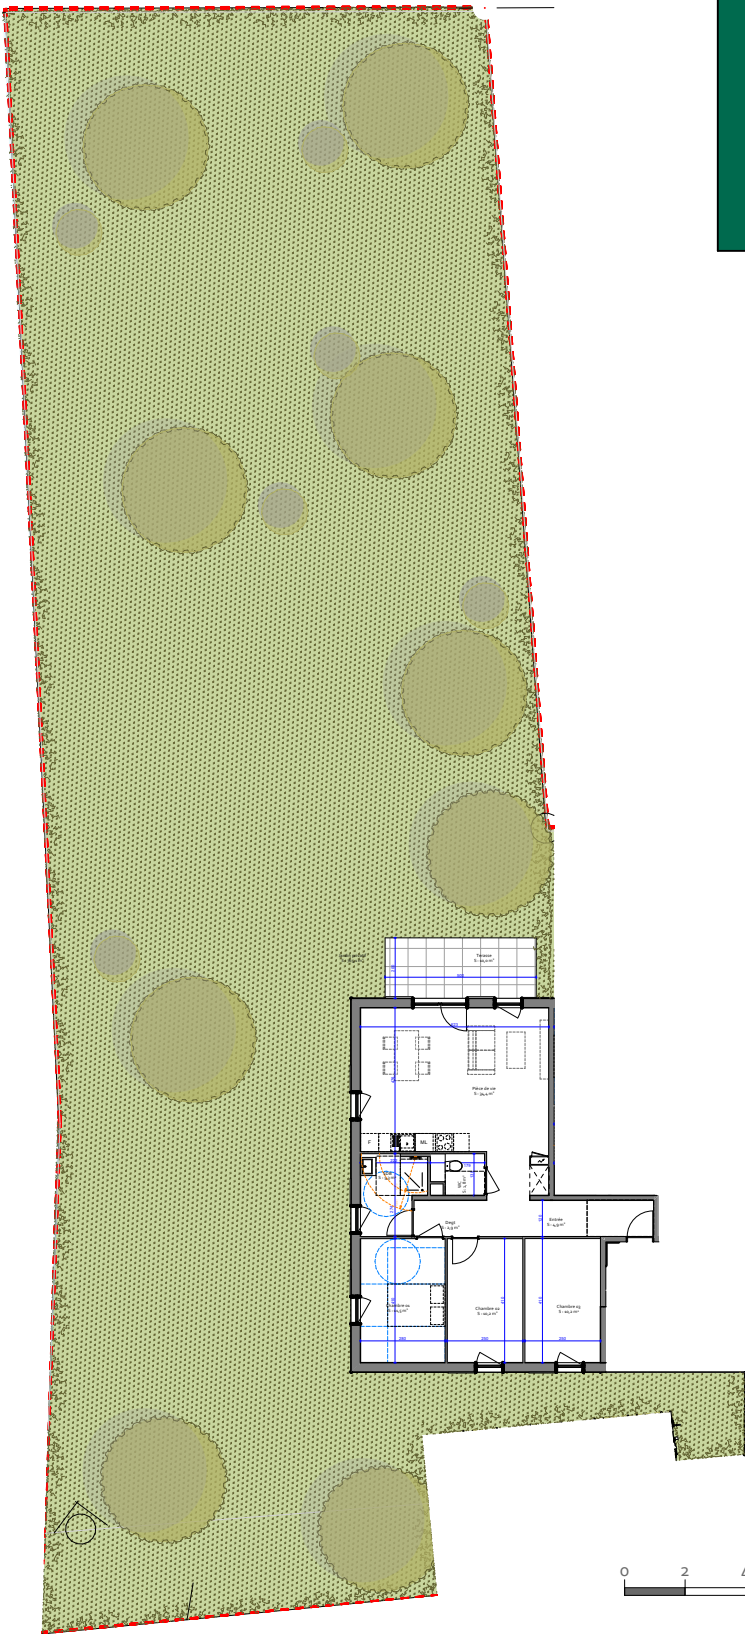

A-103



03 88 50 80 80
www.boulle.fr

Rosheim

Rue de l'abattoir

	Surf.Hab.
Chambre 01	11,5
Chambre 02	10,2
Chambre 03	10,2
Degt	2,9
Entrée	4,9
Pièce de vie	34,4
SDB	5,3
WC	1,8
81,2 m²	

Terrasse 10 m²
Jardin 765,1 m²

