


# Résidence des remparts

Bâtiment B  
4 pièces au 1er étage

B-104

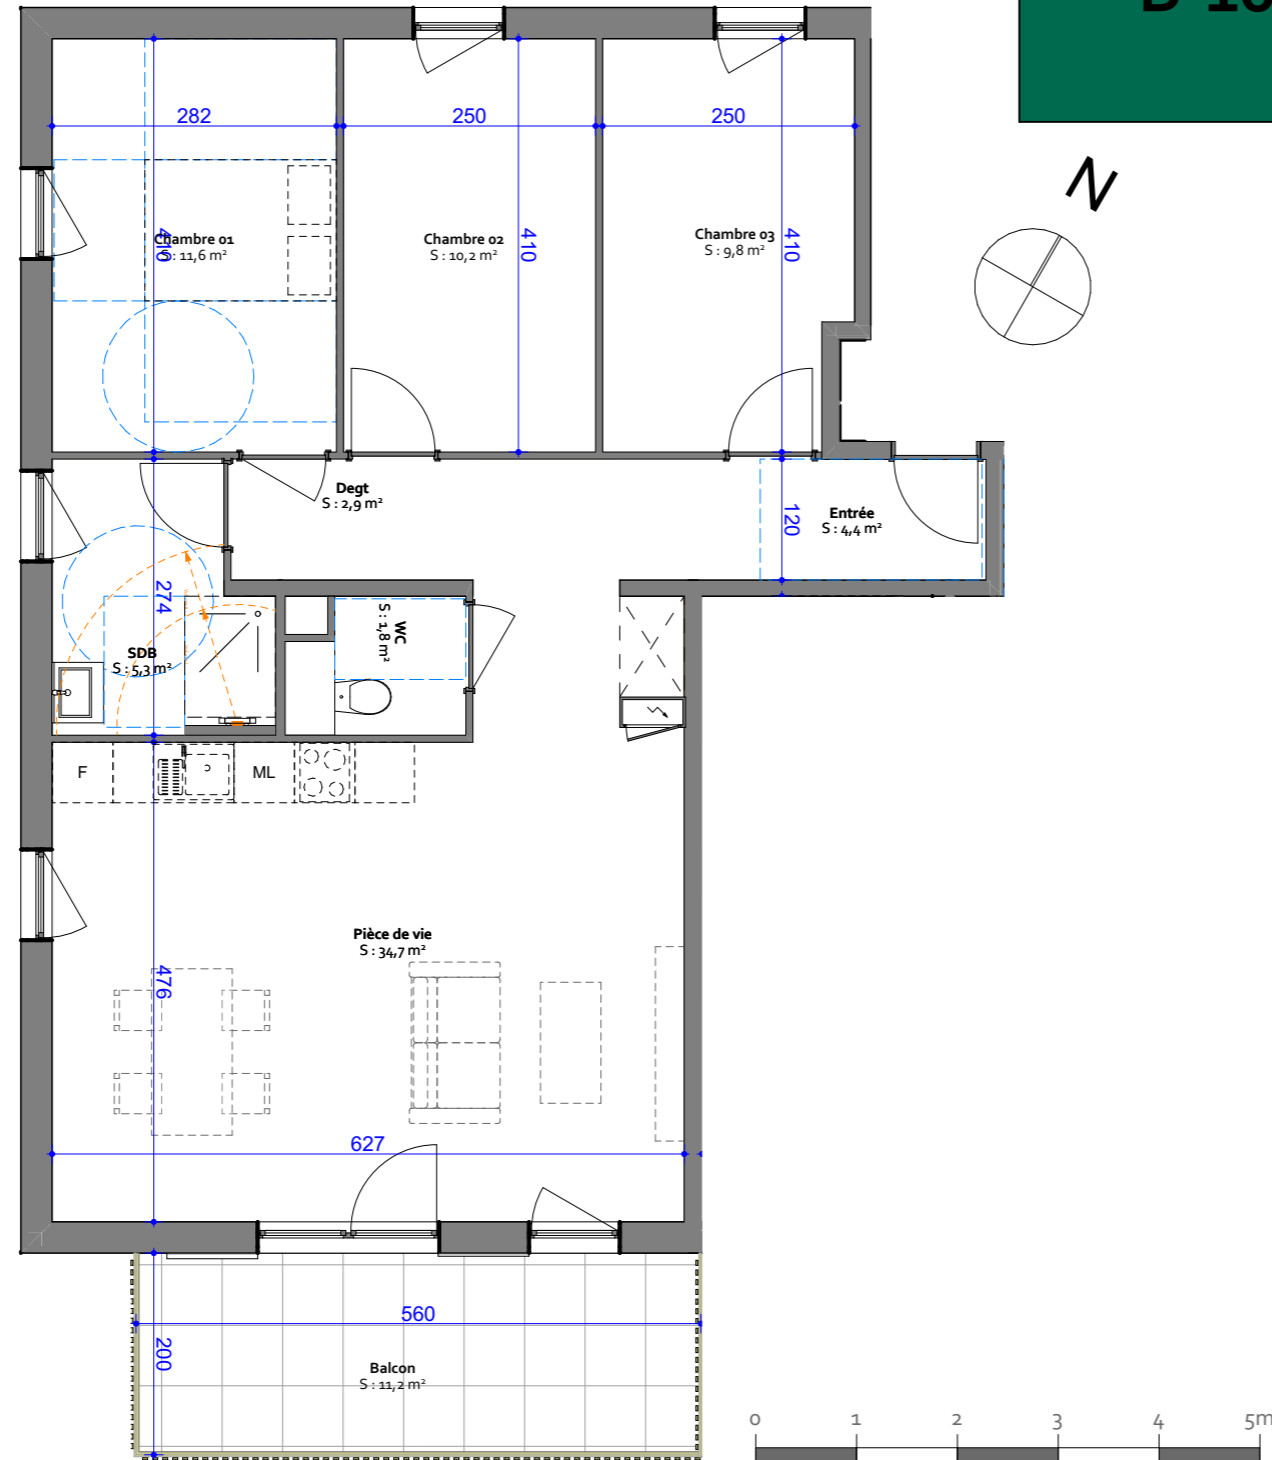

03 88 50 80 80  
www.boulle.fr

Rosheim

Rue de l'abattoir

Surf.Hab.

Chambre 01	11,56
Chambre 02	10,25
Chambre 03	9,83
Degt	2,88
Entrée	4,36
Pièce de vie	34,69
SDB	5,29
WC	1,79

**80,65 m<sup>2</sup>**

Balcon 11,2 m<sup>2</sup>

