


# Résidence des remparts

Bâtiment B  
3 pièces en attique

B-107

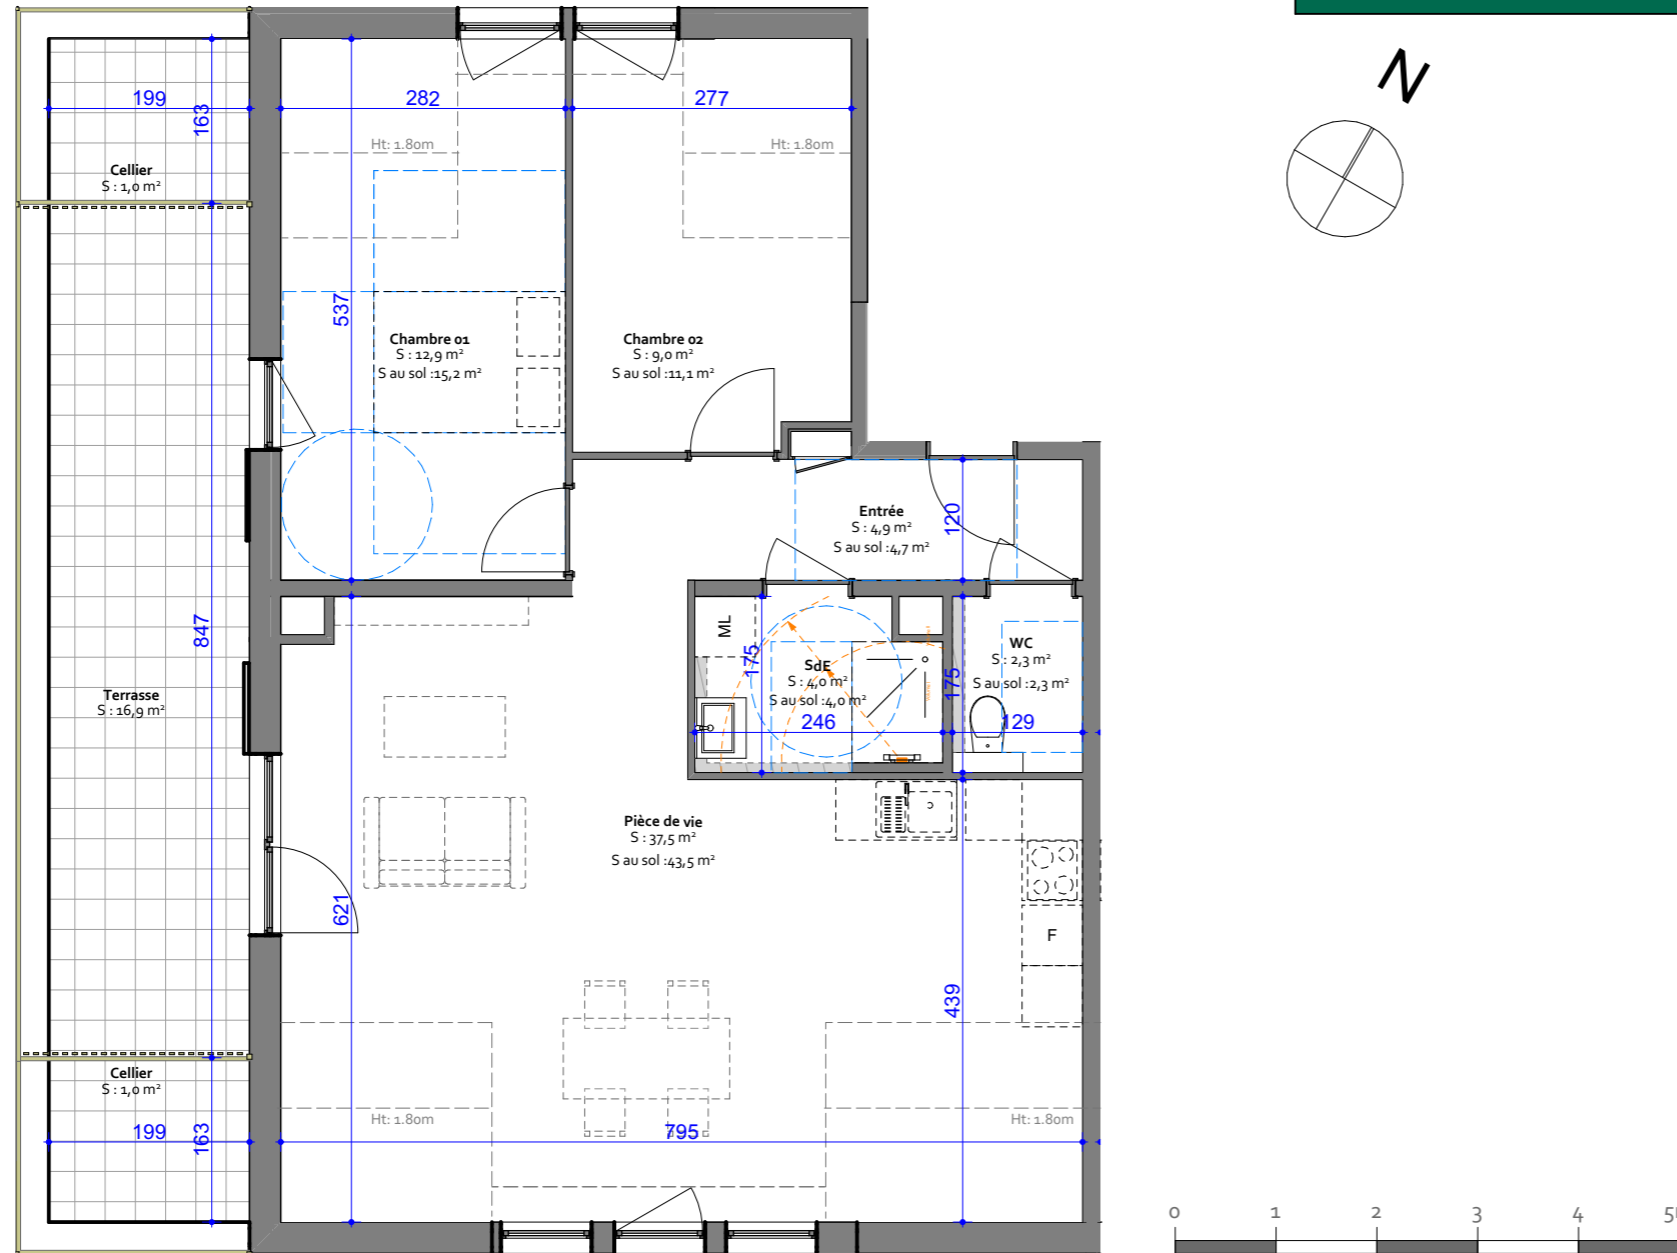

03 88 50 80 80  
www.boulle.fr

Rosheim  
Rue de l'abattoir

	Surf.Hab.	Surf.Sol
Chambre 01	12,9	15,2
Chambre 02	9,0	11,1
Entrée	4,9	4,7
Pièce de vie	37,5	43,5
SdE	4,0	4,0
WC	2,3	2,3
	<b>70,6 m<sup>2</sup></b>	<b>80,8 m<sup>2</sup></b>

Terrasse 16,9 m<sup>2</sup>  
Celliers 2,0 m<sup>2</sup>

