


Résidence des remparts



Bâtiment A
4 pièces au 1er étage

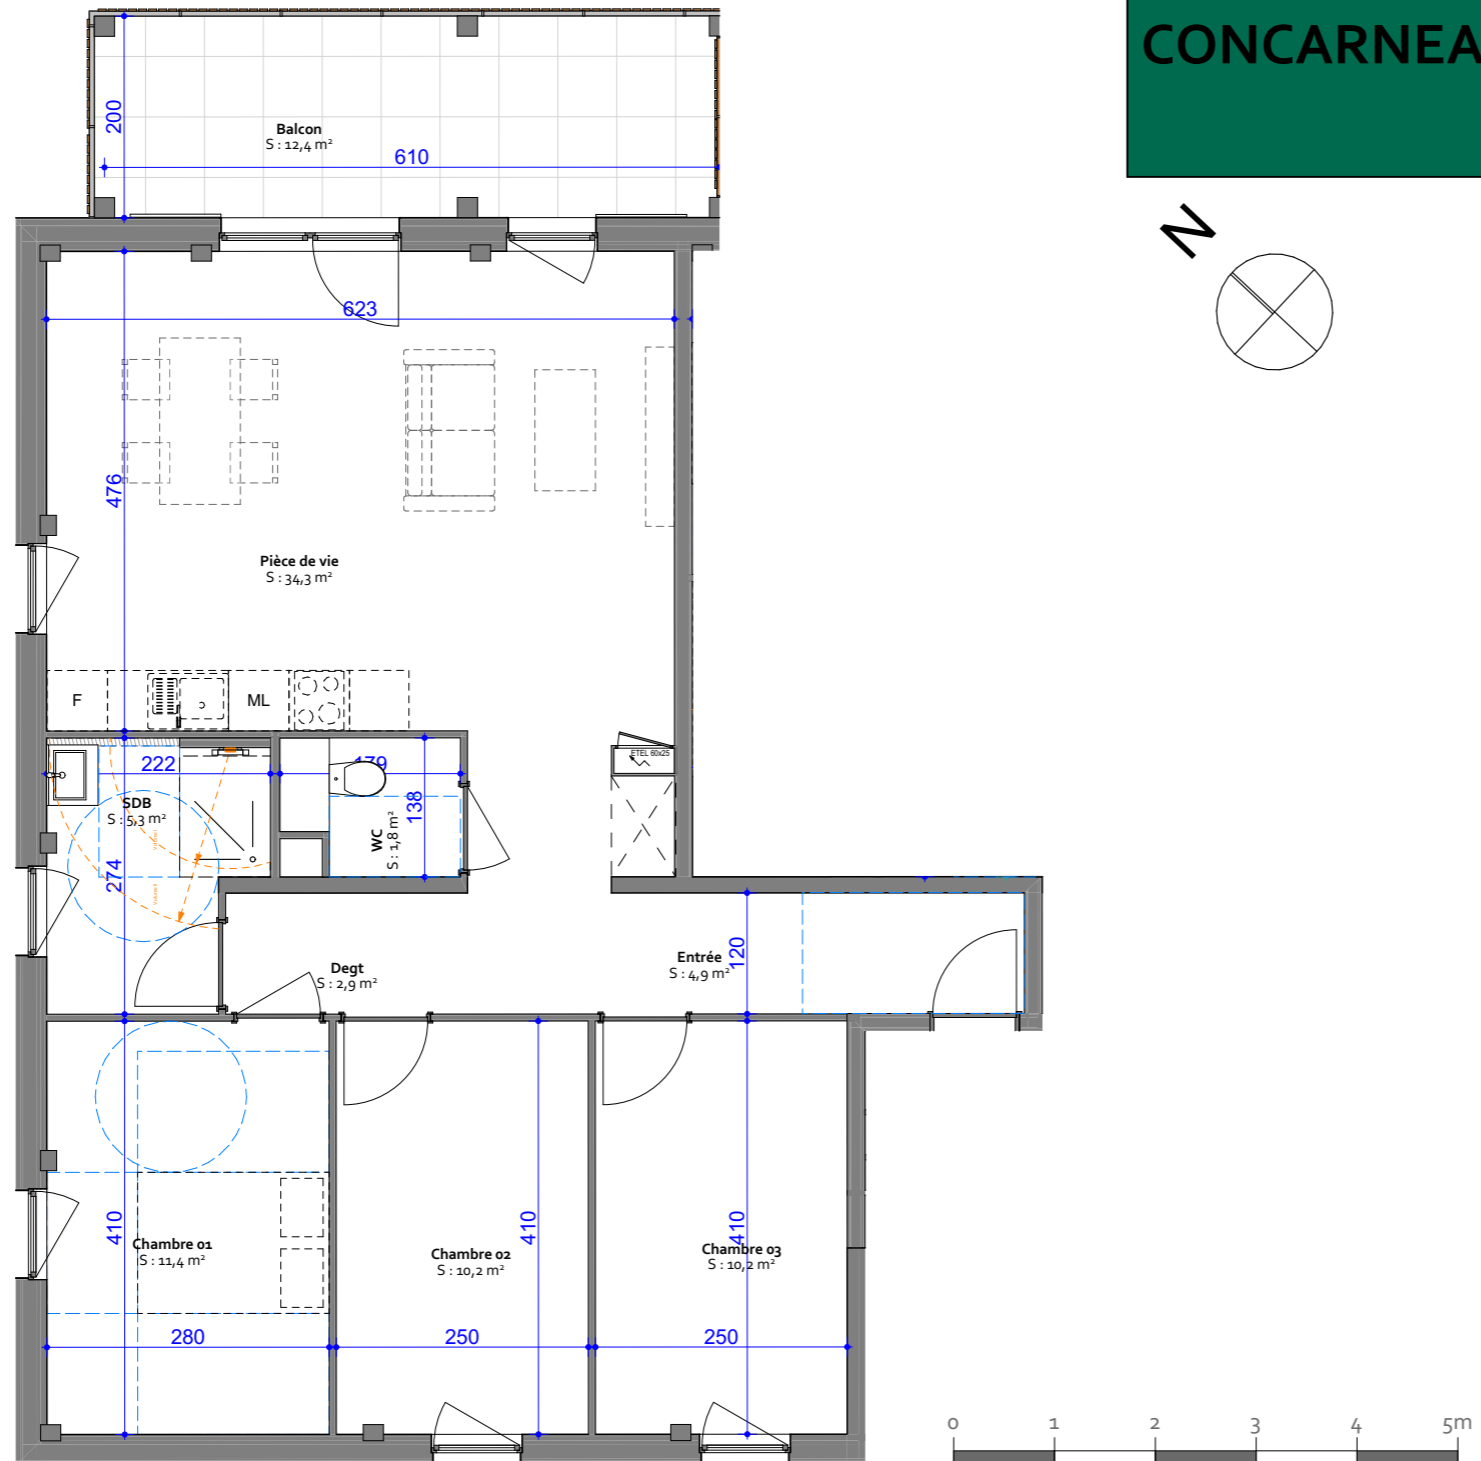

CONCARNEAU

03 88 50 80 80
www.boulle.fr

Rosheim
Rue de l'abattoir

Surf.Hab.

Chambre 01	11,4
Chambre 02	10,2
Chambre 03	10,2
Degt	2,9
Entrée	4,9
Pièce de vie	34,3
SDB	5,3
WC	1,8
Total	81,0 m²

Balcon 12,4 m²

