


Résidence des remparts

Bâtiment A
4 pièces au rez-de-Chaussée

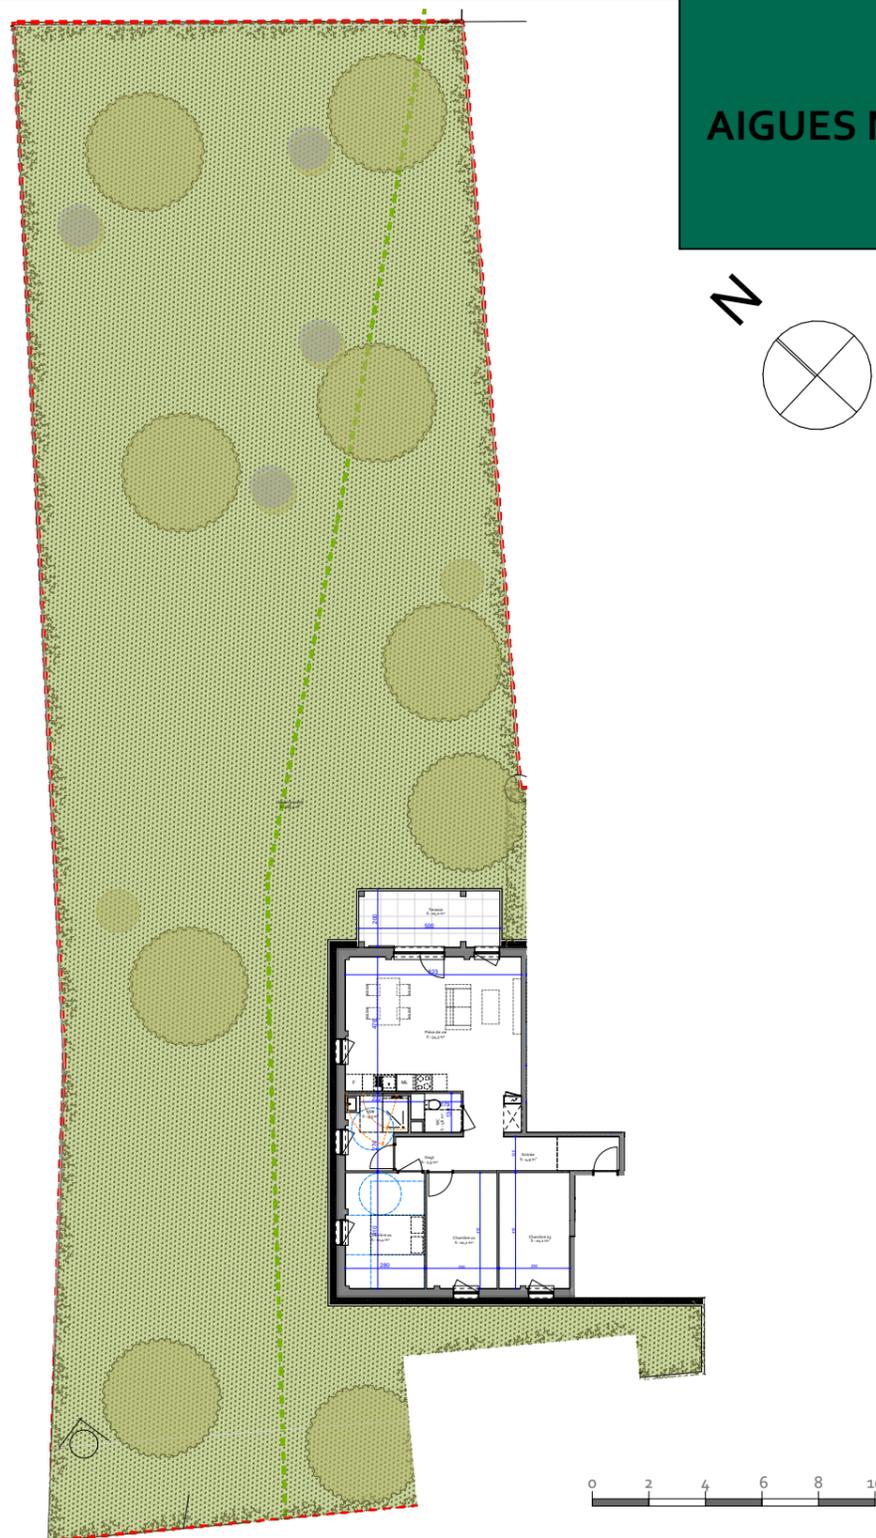

03 88 50 80 80
www.boulle.fr

Rosheim


Rue de l'abattoir

Surf.Hab.

Chambre 01	11,4
Chambre 02	10,2
Chambre 03	10,2
Degt	2,9
Entrée	4,9
Pièce de vie	34,3
SDB	5,3
WC	1,8


81,0 m²

Terrasse	10 m ²
Jardin	765,2 m ²

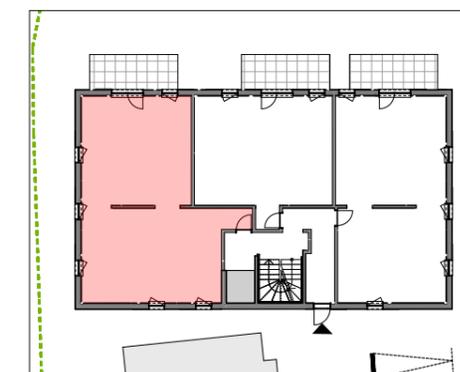


Résidence des remparts

Bâtiment A
4 pièces au rez-de-Chaussée

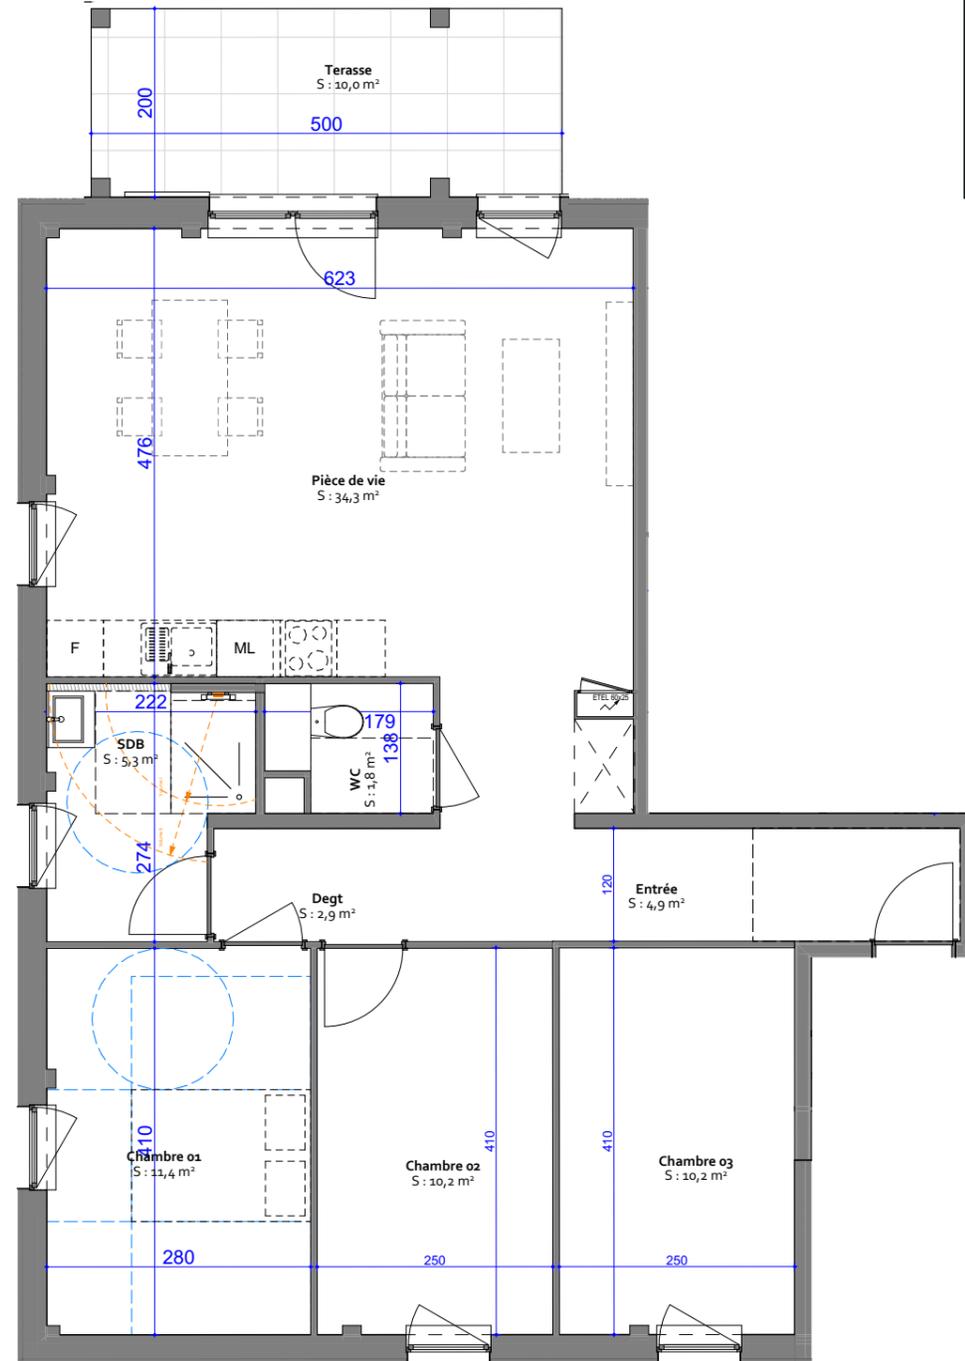

AIGUES MORTES

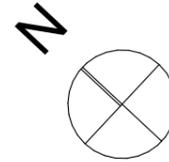

03 88 50 80 80
www.boulle.fr

Rosheim

Rue de l'abattoir

Surf.Hab.

Chambre 01	11,4
Chambre 02	10,2
Chambre 03	10,2
Degt	2,9
Entrée	4,9
Pièce de vie	34,3
SDB	5,3
WC	1,8

81,0 m²

Terrasse	10 m ²
Jardin	765,2 m ²

