



Résidence des remparts

Bâtiment A
4 pièces au 1er étage

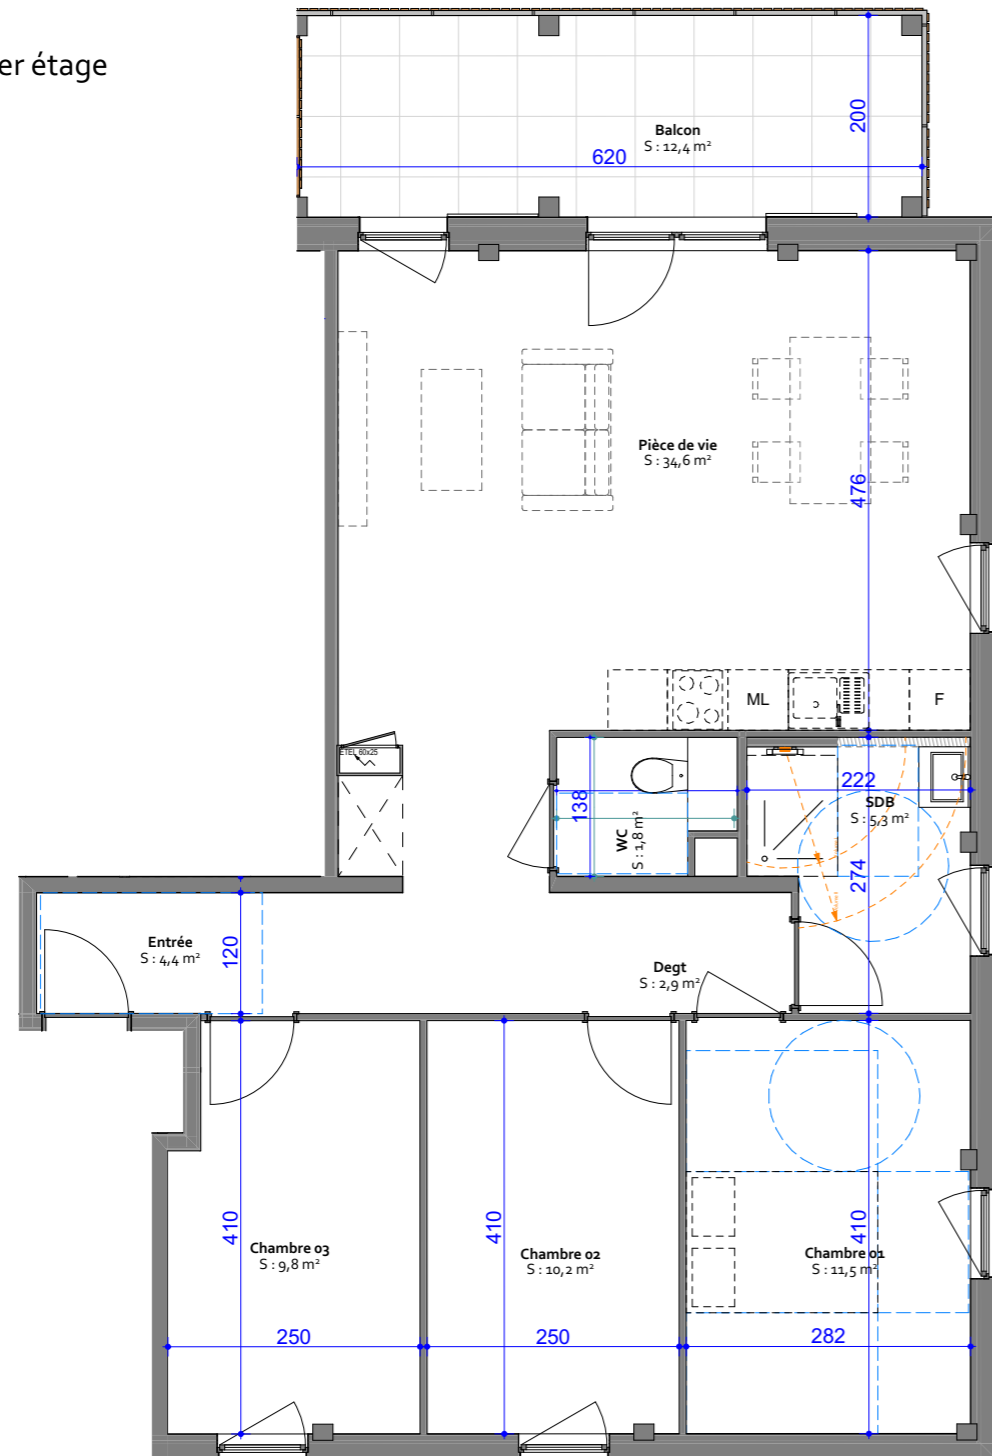

CAMBRAI

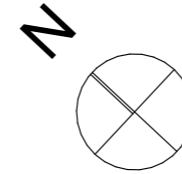

03 88 50 80 80
www.boulle.fr

Rosheim

Rue de l'abattoir

Surf.Hab.

Chambre 01	11,5
Chambre 02	10,2
Chambre 03	9,8
Degt	2,9
Entrée	4,4
Pièce de vie	34,6
SDB	5,3
WC	1,8

80,5 m²

Balcon 12,4 m²

