


# Résidence des remparts

Bâtiment B  
4 pièces au 1er étage

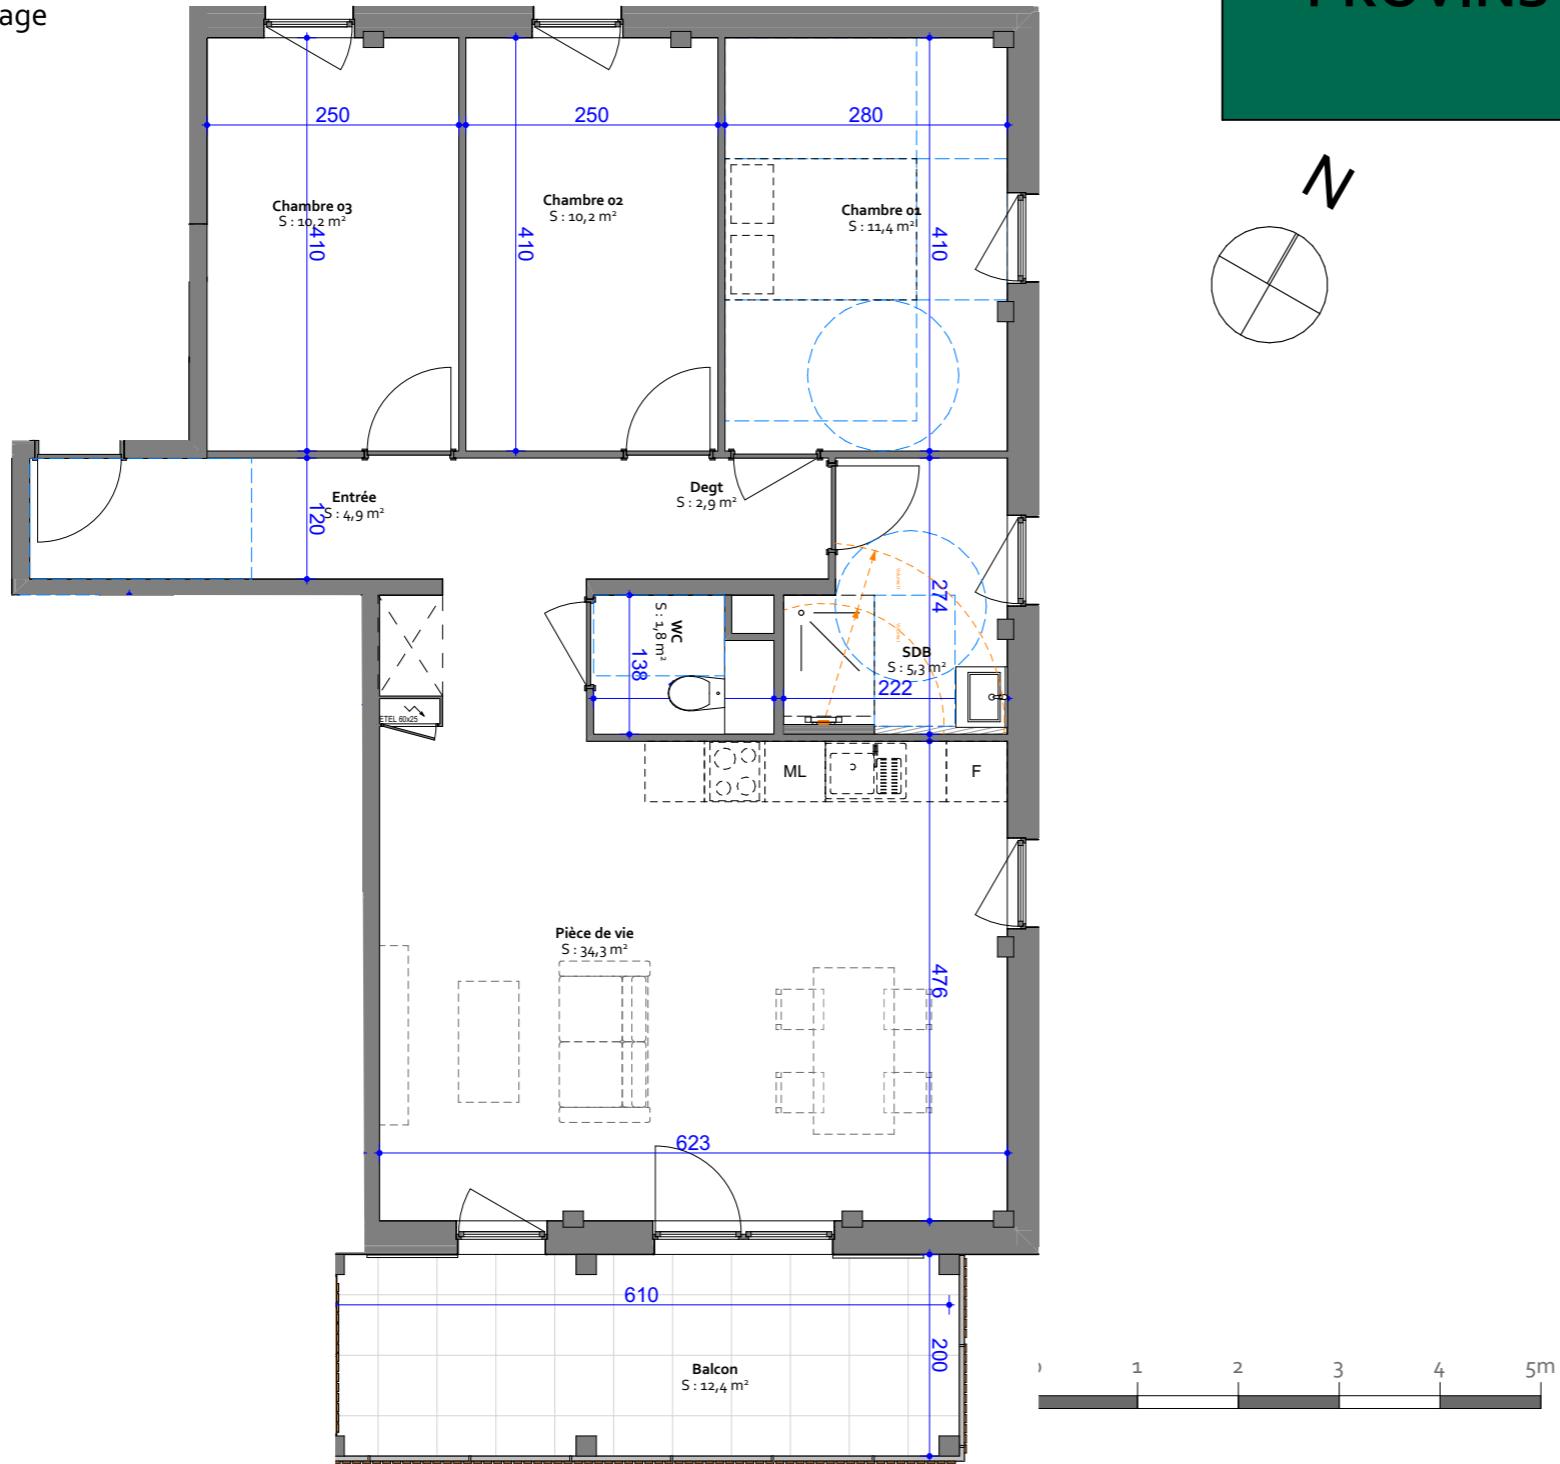


03 88 50 80 80  
[www.boule.fr](http://www.boule.fr)

Rosheim  
Rue de l'abattoir

Surf.Hab.

Chambre 01	11,4
Chambre 02	10,2
Chambre 03	10,2
Degr	2,9
Entrée	4,9
Pièce de vie	34,3
SDB	5,3
WC	1,8
<b>81,0 m<sup>2</sup></b>	
Balcon	12,4 m <sup>2</sup>

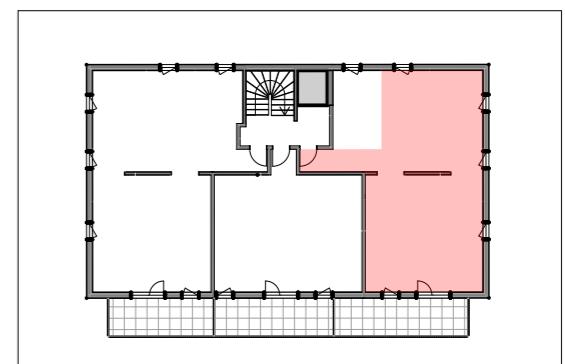

N