


Résidence mansio

Bâtiment B
3 pièces au rez-de-chaussée

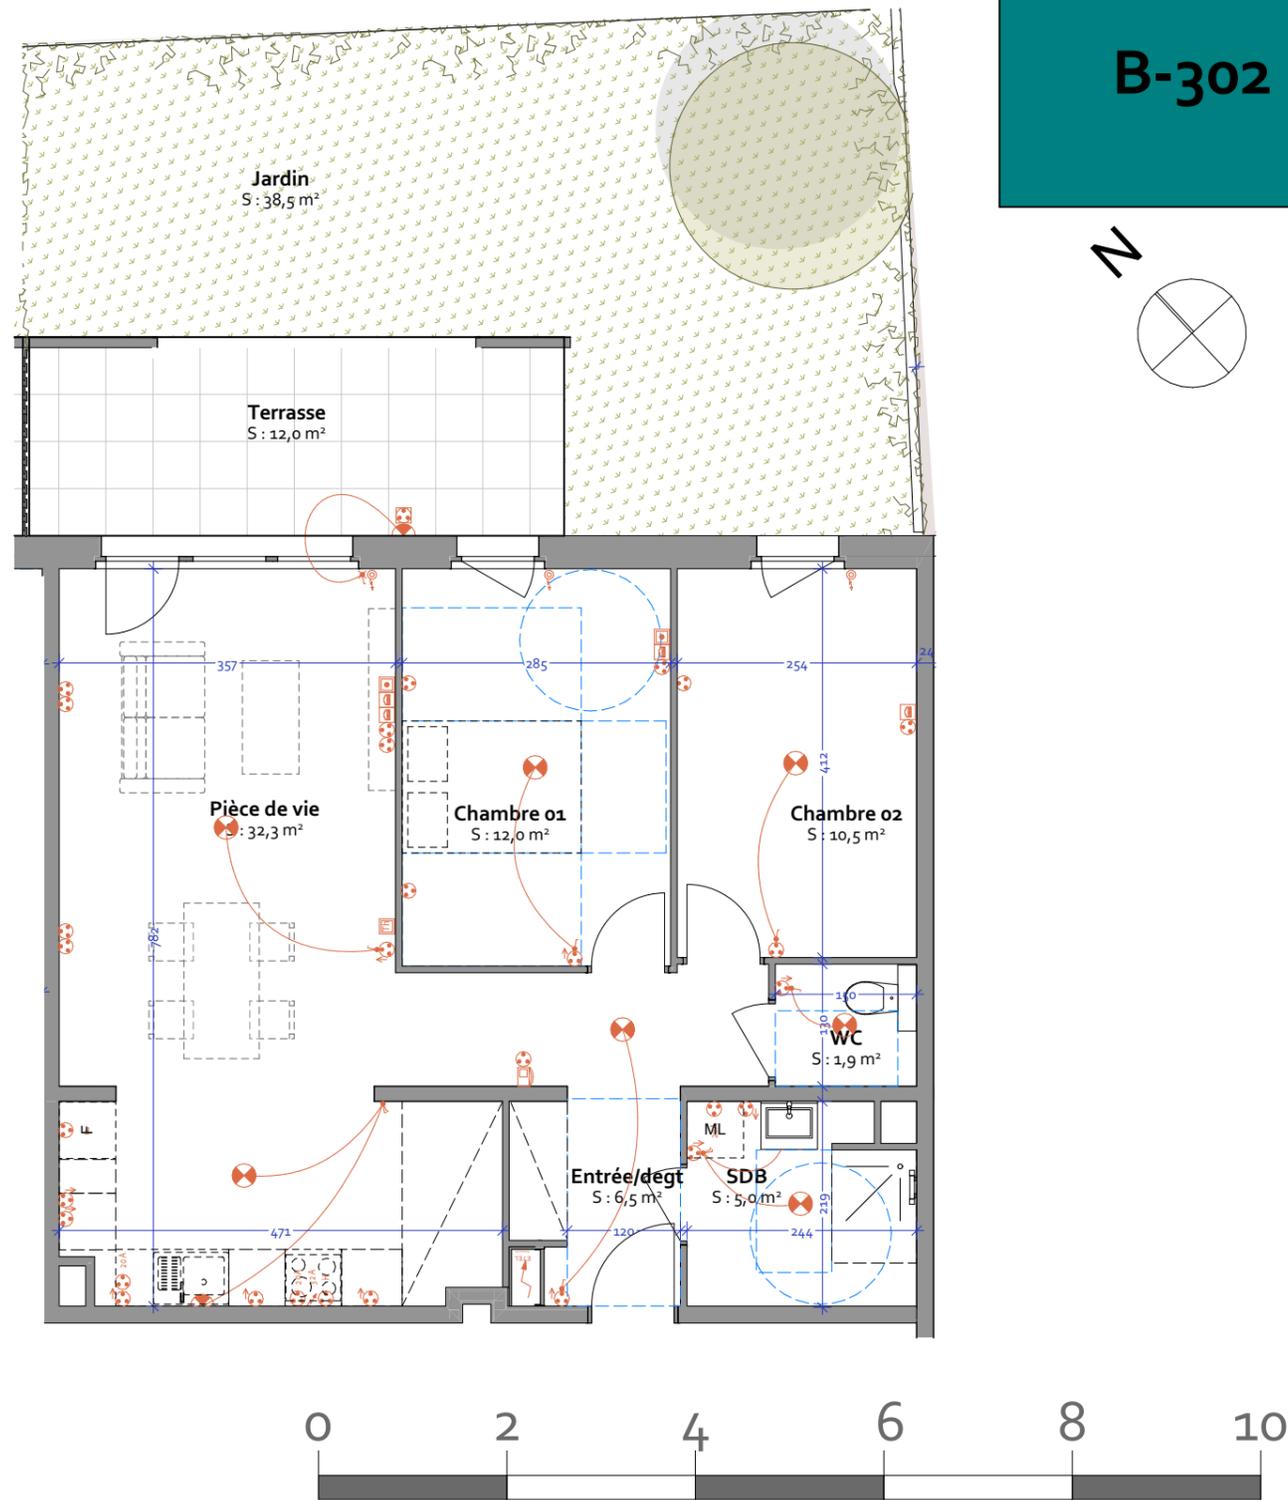

03 88 50 80 80
www.boulle.fr

Rosheim
Avenue de la gare

	Surf.Hab.
Chambre 01	12,0
Chambre 02	10,5
Entrée/degt	6,5
Pièce de vie	32,3
SDB	5,0
WC	1,9
Total	68,2 m²

Terrasse 12,0 m²
Jardin 38,5 m²

