


Résidence mansio

Bâtiment B
4 pièces au 1er étage

B-313



03 88 50 80 80
www.bouille.fr

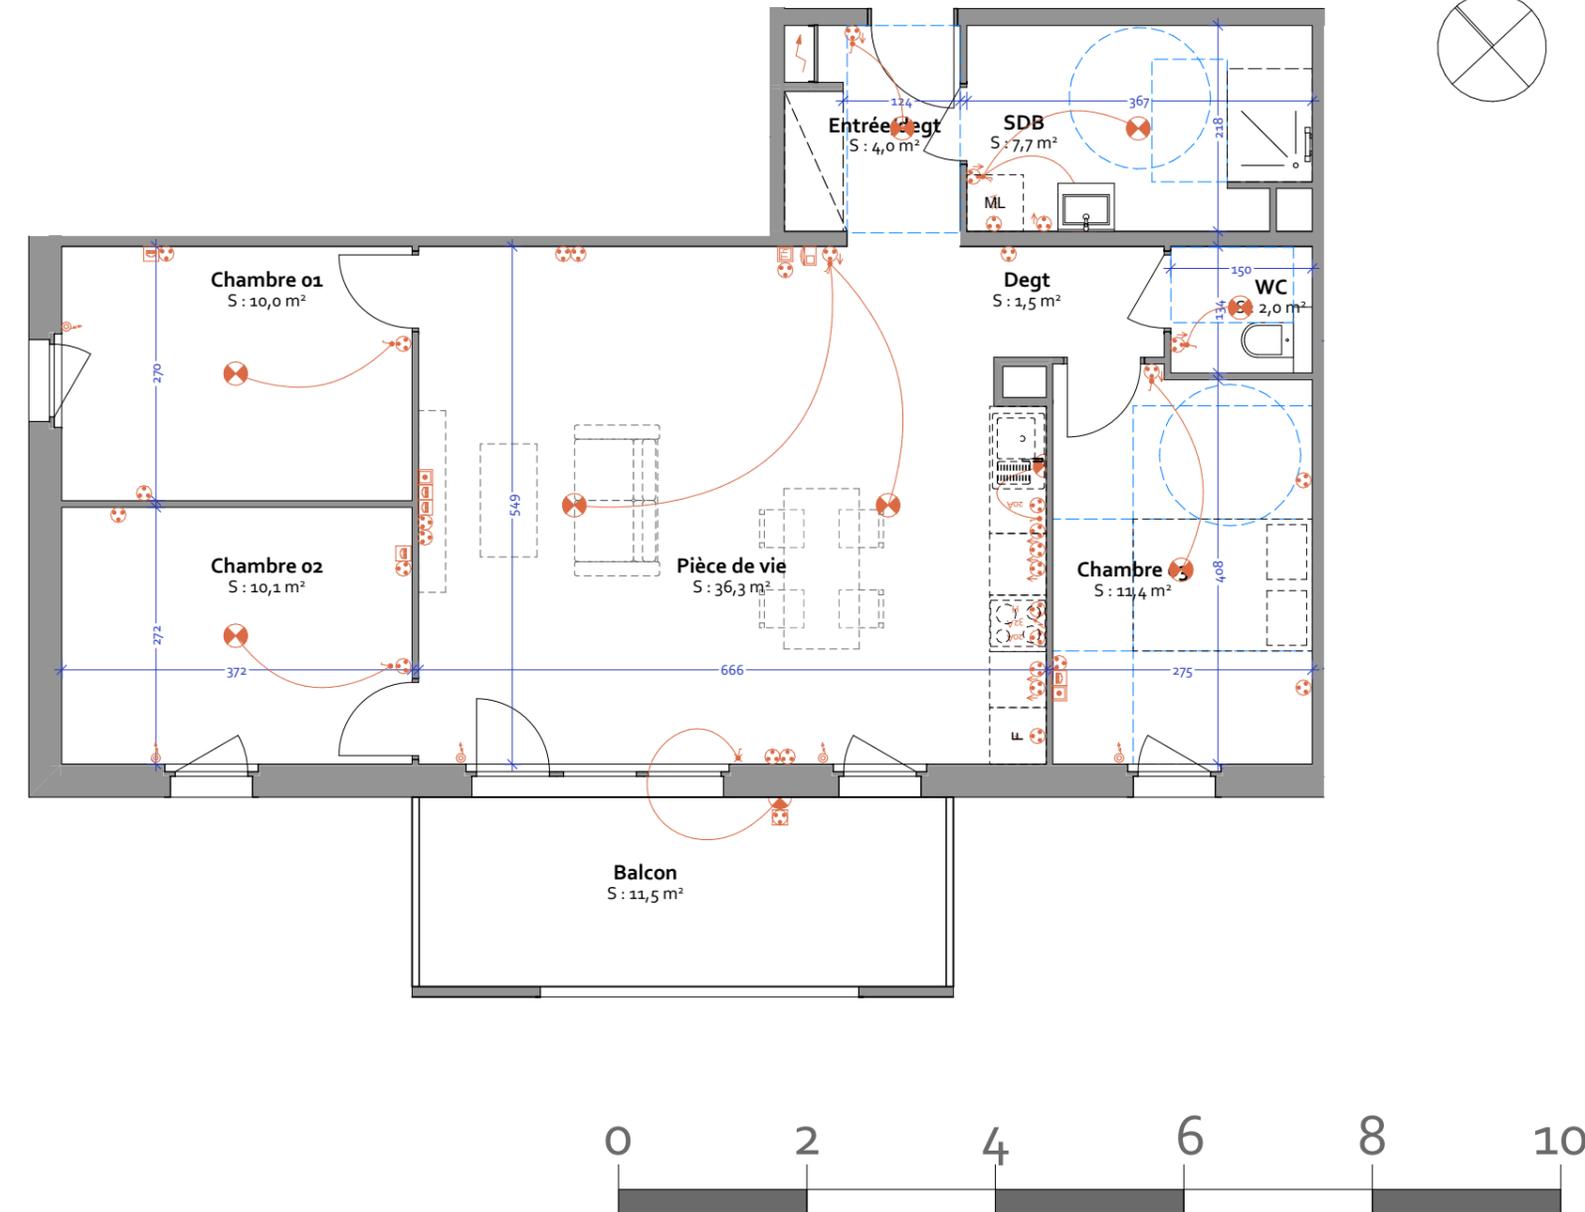

Rosheim

Avenue de la gare

Surf.Hab.

Chambre 01	10,0
Chambre 02	10,1
Chambre 03	11,4
Degt	1,5
Entrée/degt	4,0
Pièce de vie	36,3
SDB	7,7
WC	2,0
Total	83,0 m²

Balcon 11,5 m²

