



Résidence des remparts

Bâtiment A
3 pièces au rez-de-Chaussée

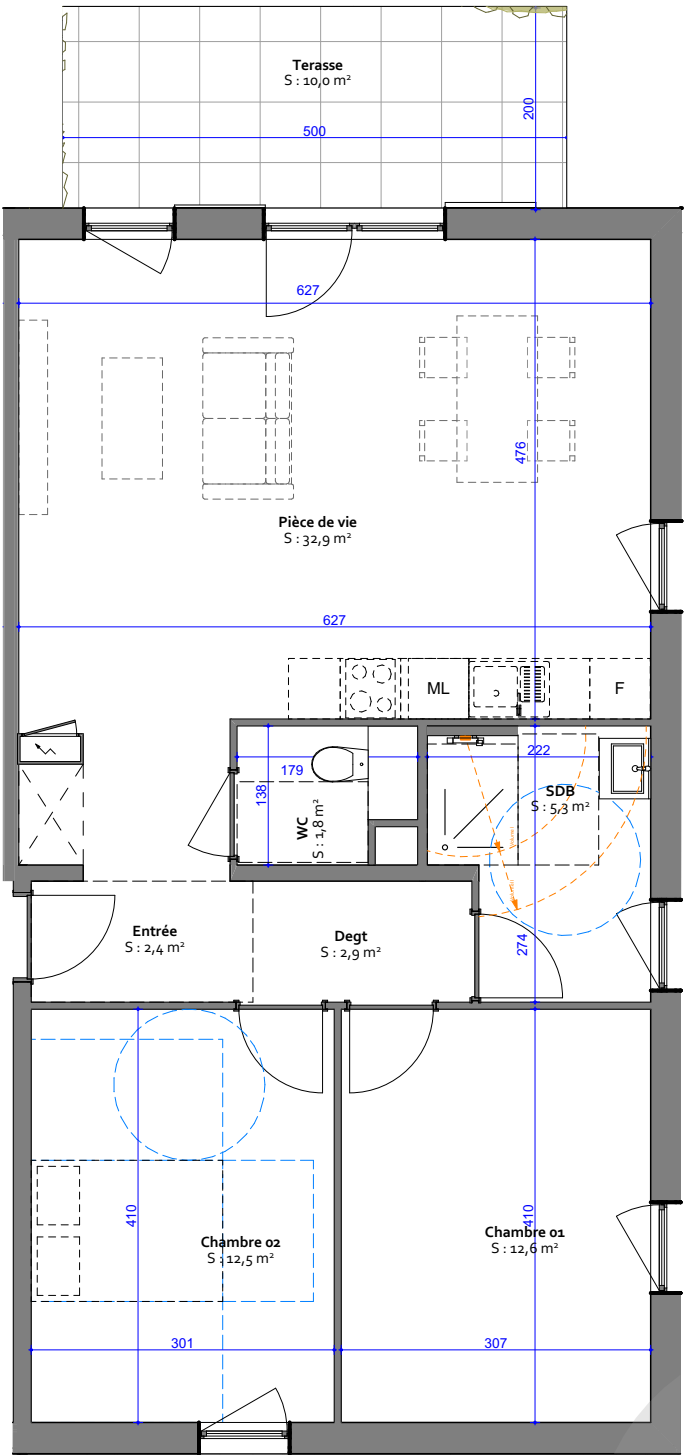

A-101

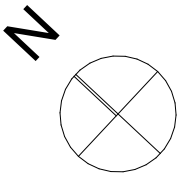

03 88 50 80 80
www.boulle.fr

Rosheim

Rue de l'abattoir

Surf.Hab.

Chambre 01	12,6
Chambre 02	12,5
Degt	2,9
Entrée	2,4
Pièce de vie	32,9
SDB	5,3
WC	1,8
70,4 m²	

Terrasse 10 m²
Jardin 97,9 m²

